


## CROQUI COM 900 METROS QUADRADOS

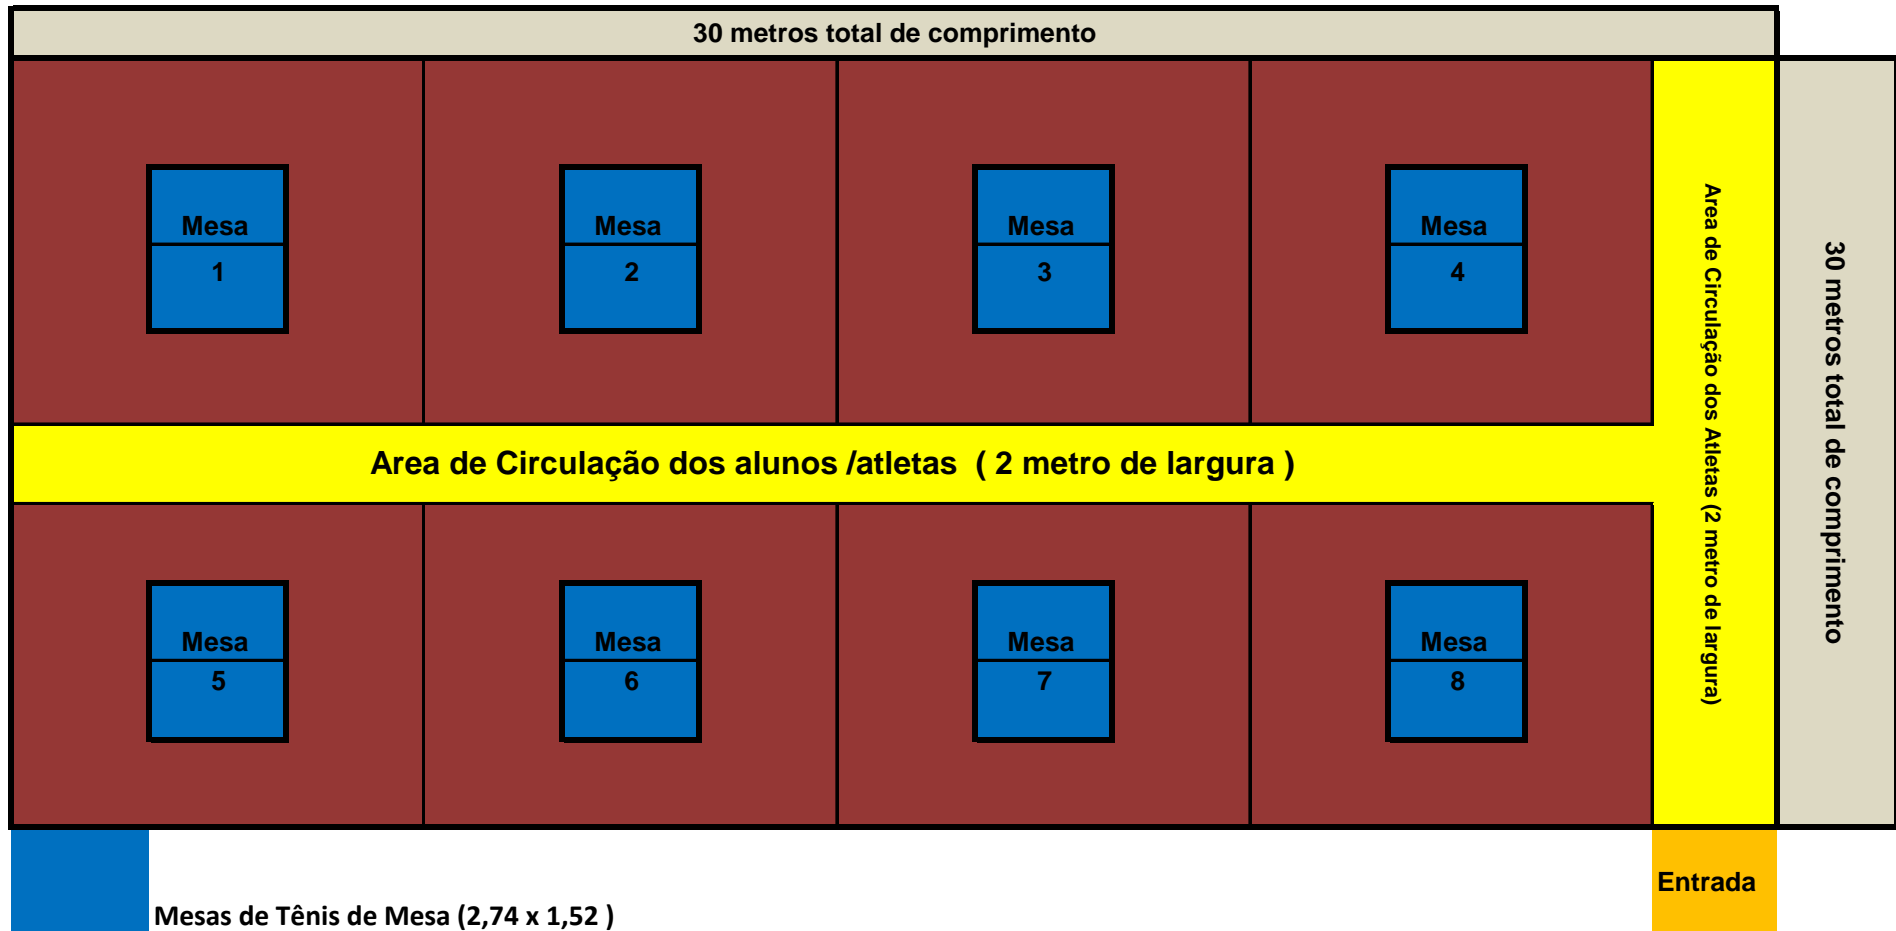

- 1) Salão arejado com altura minima de 5 metros segundo a regra oficial da modalidade ;
- 2) A Iluminação deverá vir de cima para baixo e sua luminosidade minima deverá ser de 800 lux;

