


## URGÊNCIA E EMERGÊNCIA

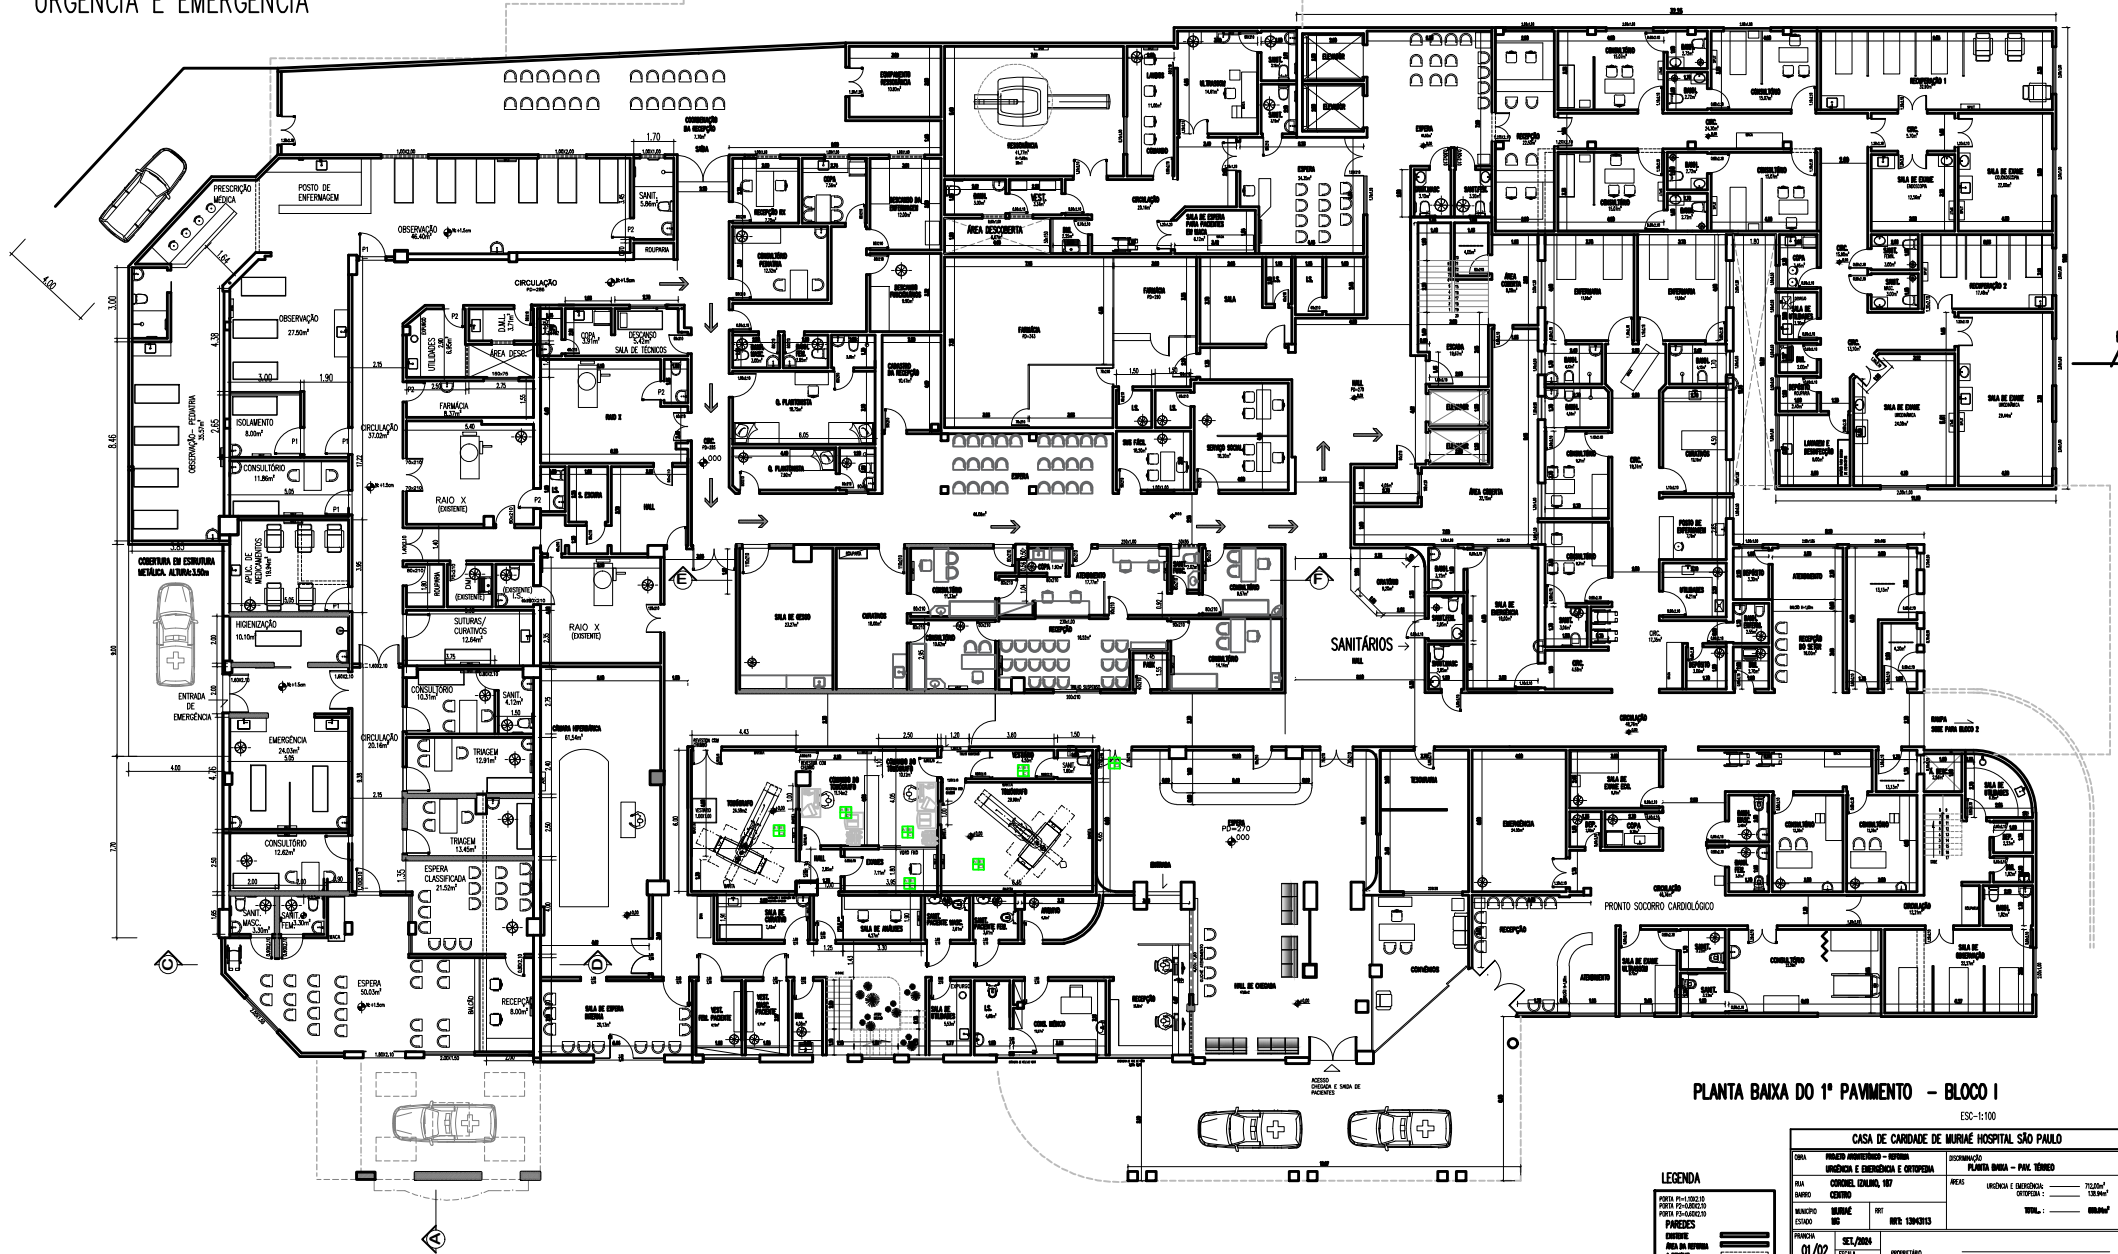

PLANTA BAIXA DO 1º PAVIMENTO – BLOCO I

ESC-1:100

[illegible]